


ИНТЕГРИРАНА УЛИЦА ,НОВОПЛАНИРАНА УЛИЦА1
INTEGRATED STREET , NEW PLANN STREET 1

(ПРОФИЛ 1)
(PROFILE 1)

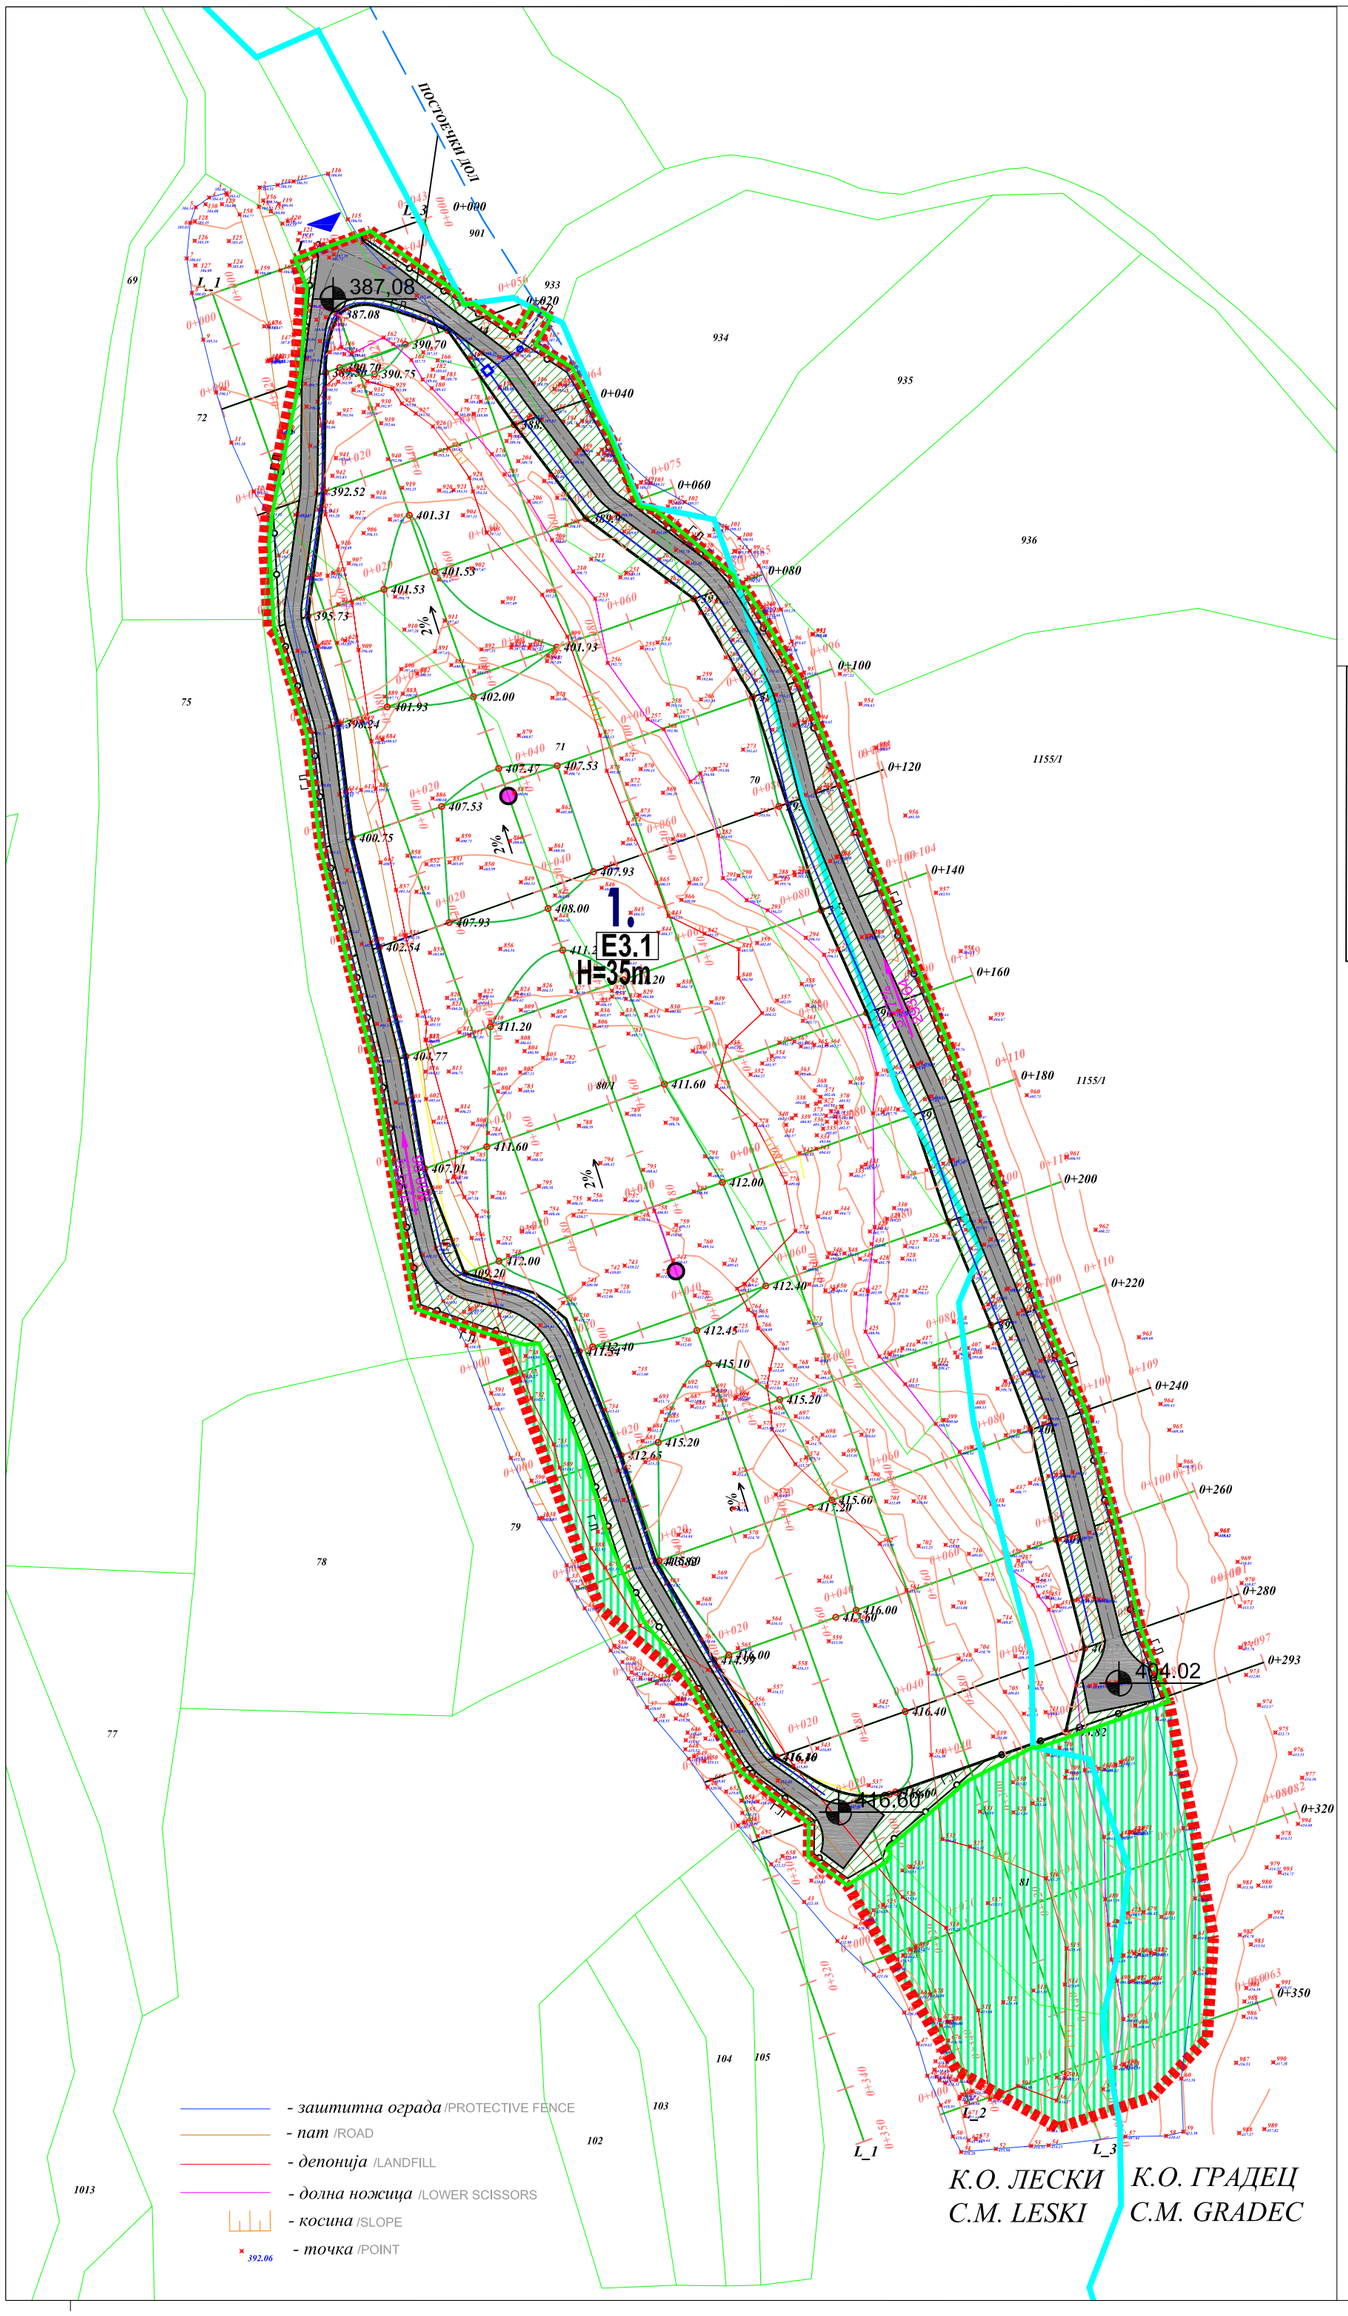

УРБАНИСТИЧКИ ПРОЕКТ ВОН ОПФАТ НА УРБАНИСТИЧКИ ПЛАН ЗА НЕКЛАСИФИКУВАНА ИНФРАСТРУКТУРА СО НАМЕНА Е3.1 – ЛОКАЛНИ ДЕПОНИИ ЗА ОДЛАГАЊЕ НА НЕОПАСЕН ОТПАД – ДЕПОНИЈА ЗА КОМУНАЛЕН ОТПАД ВО ОПШТИНА ВИНИЦА

URBAN PROJECT OUTSIDE THE SCOPE OF THE URBAN PLAN FOR UNCLASSIFIED INFRASTRUCTURE PURPOSE E3.1 - LOCAL LANDFILLS FOR THE DISPOSAL OF NON-HAZARDOUS WASTE - LANDFILL FOR MUNICIPAL WASTE IN THE VINICA MUNICIPALITY

ЛЕГЕНДА/LEGEND :

- ГРАНИЦА НА ПРОЕКТЕН ОПФАТ / BOUNDARIES OF DESIGN SCOPE
- ГРАНИЦА НА КАТАСТАРСКА ОПШТИНА / BOUNDARY OF CADASTRAL MUNICIPALITY
- РЛ — РЕГУЛАЦИОНА ЛИНИЈА / REGULATIVE LINE
- ГРАНИЦА НА ГРАДЕЖНА ПАРЦЕЛА / BUILDING PLOT BOUNDARY
- ГЛ — ГРАДЕЖНА ЛИНИЈА / CONSTRUCTION LINE
- ГП 1. — НУМЕРАЦИЈА НА ГРАДЕЖНА ПАРЦЕЛА / BUILDING PLOT NUMBERING
- ВЛЕЗ ВО ПАРЦЕЛА / ENTRANCE TO PLOT
- ОСОВИНА НА ПРИСТАПЕН ПАТ / ROAD BASE
- ЕЛЕМЕНТИ НА СООБРАЌАЈНИЦА / ELEMENTS OF THE ROADWAY

НАМЕНА НА ЗЕМЈИШТЕ/PURPOSE OF LAND

- E3.1 — ОТПАДИ И ДЕПОНИИ / ЛОКАЛНИ ДЕПОНИИ ЗА ОДЛАГАЊЕ НЕОПАСЕН ОТПАД / WASTE AND LANDFILLS / LOCAL LANDFILLS FOR THE DISPOSAL OF NON-HAZARDOUS WASTE
- ЧИСТЕЊЕ ОТПАД И ХИДРОСЕЕЊЕ НА ТРЕВА / WASTE CLEANING AND GRASS HYDRO-SEEDING
- КОЛОВОЗ / TRAFFIC
- ЗЕЛЕНИЛО ВО ГРАДЕЖНА ПАРЦЕЛА / GREEN IN A BUILDING PLOT

387,08 — НОВОПРОЕКТИРАНИ КОТИ/ NEW DESIGNED DIMENSIONS

5,93% / 293,64 — НИВЕЛМАН/NIVELMANN

0 5 10 20 30 50 100


420/460

УРБАНИСТИЧКО РЕШЕНИЕ НА ПРОЕКТНИОТ ОПФАТ (ВНАТРЕШЕН ДИНАМИЧЕН И СТАЦИОНИРАН СООБРАЌАЈ)
URBAN SOLUTION OF THE PROJECT SCOPE (INTERNAL DYNAMIC AND STATIONARY TRAFFIC)


M=1:1000

Подготовка на техничка и тендерска документација за затворање на несоодветните депонии во Источниот и Североисточниот регион на РМ
Preparation of technical and tendering documentation for closure of noncompliant landfills / dumpsites for the East and Northeast region

ПРОГРАМА: Programme name: Lot 1: Затворање на нестандардни депонии во источен регион / Lot 1: Closure of Non-compliance Landfills and Dumpsites in East region.	ДОГОВОРЕН ОРГАН: Contracting Authority: Сектор за Централно финансирање и склучување договори (ЦФЦД), Министерство за финансии на РМ / Central Financing and Contracting Department (CFCD), Ministry of Finance
ФИНАНСИЕР НА ПРОЕКТОТ.: Project Financier: Европска Унија / European Union	КОРИСНИК: Beneficiary: Министерство за животна средина и просторно планирање на РМ / Ministry of Environment and Physical Planning
Договор бр.: Contract No.: 12-2190/1 - EuropeAid/139269/IH/WKS/MK	НОСИТЕЛ НА ПРОЕКТОТ: Contractor: Goksin Insaat (TR) & Eskavatori-MK
Технички број: 92/22 Technical no. 92/22	ИЗГОТВУВАЧ НА ПРОЕКТНА ДОКУМЕНТАЦИЈА: Designer of design documentation: ИНГРА ДООЕЛ СКОПЈЕ / INGRA DOOEL SKOPJE
надзор: supervisor:	ПРОЕКТ: Project: УРБАНИСТИЧКИ ПРОЕКТ ВОН ОПФАТ НА УРБАНИСТИЧКИ ПЛАН ПЛАН ПЛАН ЗА НЕКЛАСИФИКУВАНА ИНФРАСТРУКТУРА СО НАМЕНА Е3.1 - ЛОКАЛНИ ДЕПОНИИ ЗА ОДЛАГАЊЕ НА НЕОПАСЕН ОТПАД - ДЕПОНИЈА ЗА КОМУНАЛЕН ОТПАД ВО ОПШТИНА ВИНИЦА / URBAN PROJECT OUTSIDE THE SCOPE OF THE URBAN PLAN PLAN FOR UNCLASSIFIED INFRASTRUCTURE PURPOSE E3.1 - LOCAL LANDFILLS FOR THE DISPOSAL OF NON-HAZARDOUS WASTE - LANDFILL FOR MUNICIPAL WASTE IN THE MUNICIPALITY OF VINICA
планер потписник: planner signatory: Анче Димитриевска Толевска, дипл.инж.арх. овластување бр. 0.0102 / Anche Dimitrievska Tolevska,Bsc authorization no 0.0102	
планер: planner: Ана Ѓорѓиевска, дипл.град.инж. овластување бр. 0.0430 / BSc. Ana Gjorgjievska authorization no. 0.0430	Цртеж: Drawing: УРБАНИСТИЧКО РЕШЕНИЕ НА ПРОЕКТНИОТ ОПФАТ (ВНАТРЕШЕН ДИНАМИЧЕН И СТАЦИОНИРАН СООБРАЌАЈ) / URBAN SOLUTION OF THE PROJECT SCOPE (INTERNAL DYNAMIC AND STATIONARY TRAFFIC)
почеток на реализација: initial release date: 09/23	размер: scale: 1:1000 — Прилог: Appendix: 8 — AutoCAD FILE: URBAN PROJECT FOR RESHAPED LANDFILL VINICA.dwg

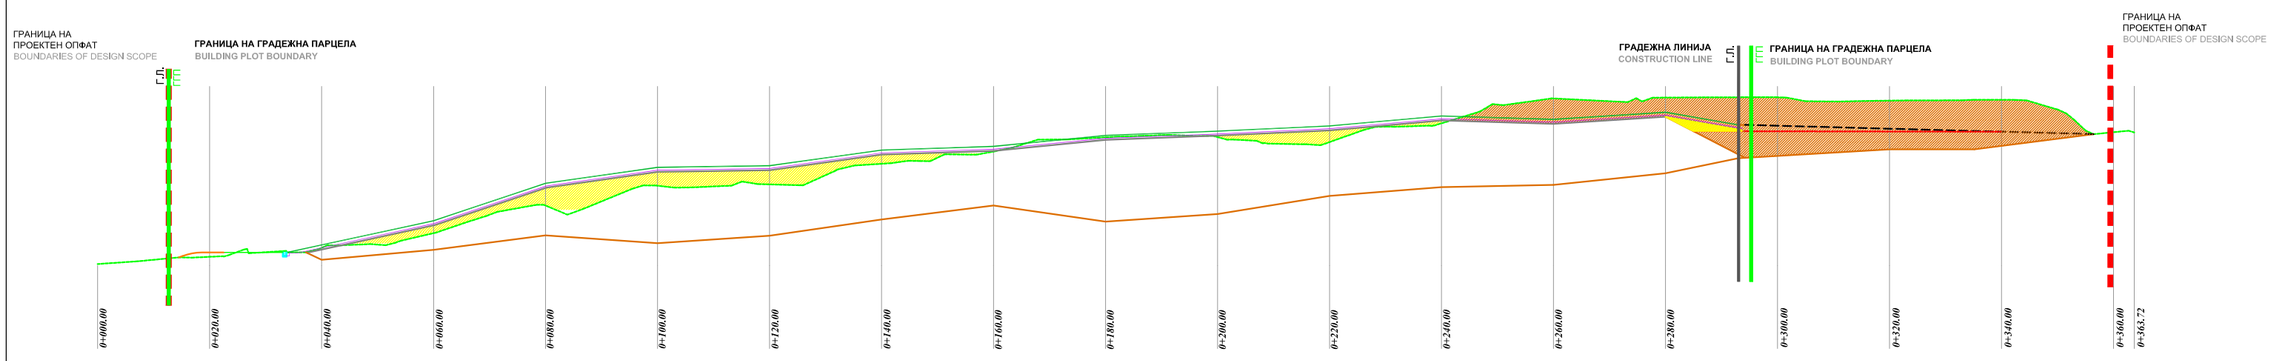

ПРЕСЕК 2-2/ SECTION 2-2
L_3

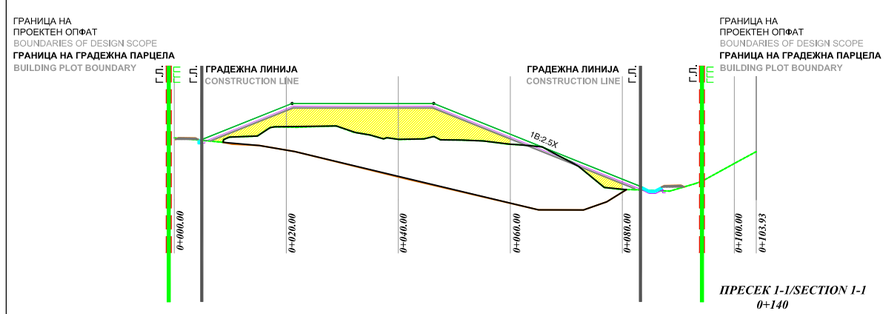

ПРЕСЕК 1-1/SECTION 1-1
0+140

КАНАЛИ /CHANNELS

ИСКОП НА ОТПАД /WASTE CUT

НАСИП НА ОТПАД /WASTE FILL


ПОЧВЕН СЛОЈ 50cm /COVER EARTH 50cm

ТЕКОВНА ДЕПОНИЈА /CURRENT LANDFILL

ОРИГИНАЛНО ТЛО /ORIGINAL GROUND

ГЕОСИНТЕТИЧКИ СЛОЕВИ /GEOSYNTHETIC LINERS

СЛОЈ ЗА ДРЕНИРАЊЕ НА ГАС /GAS DRAIN LAYER

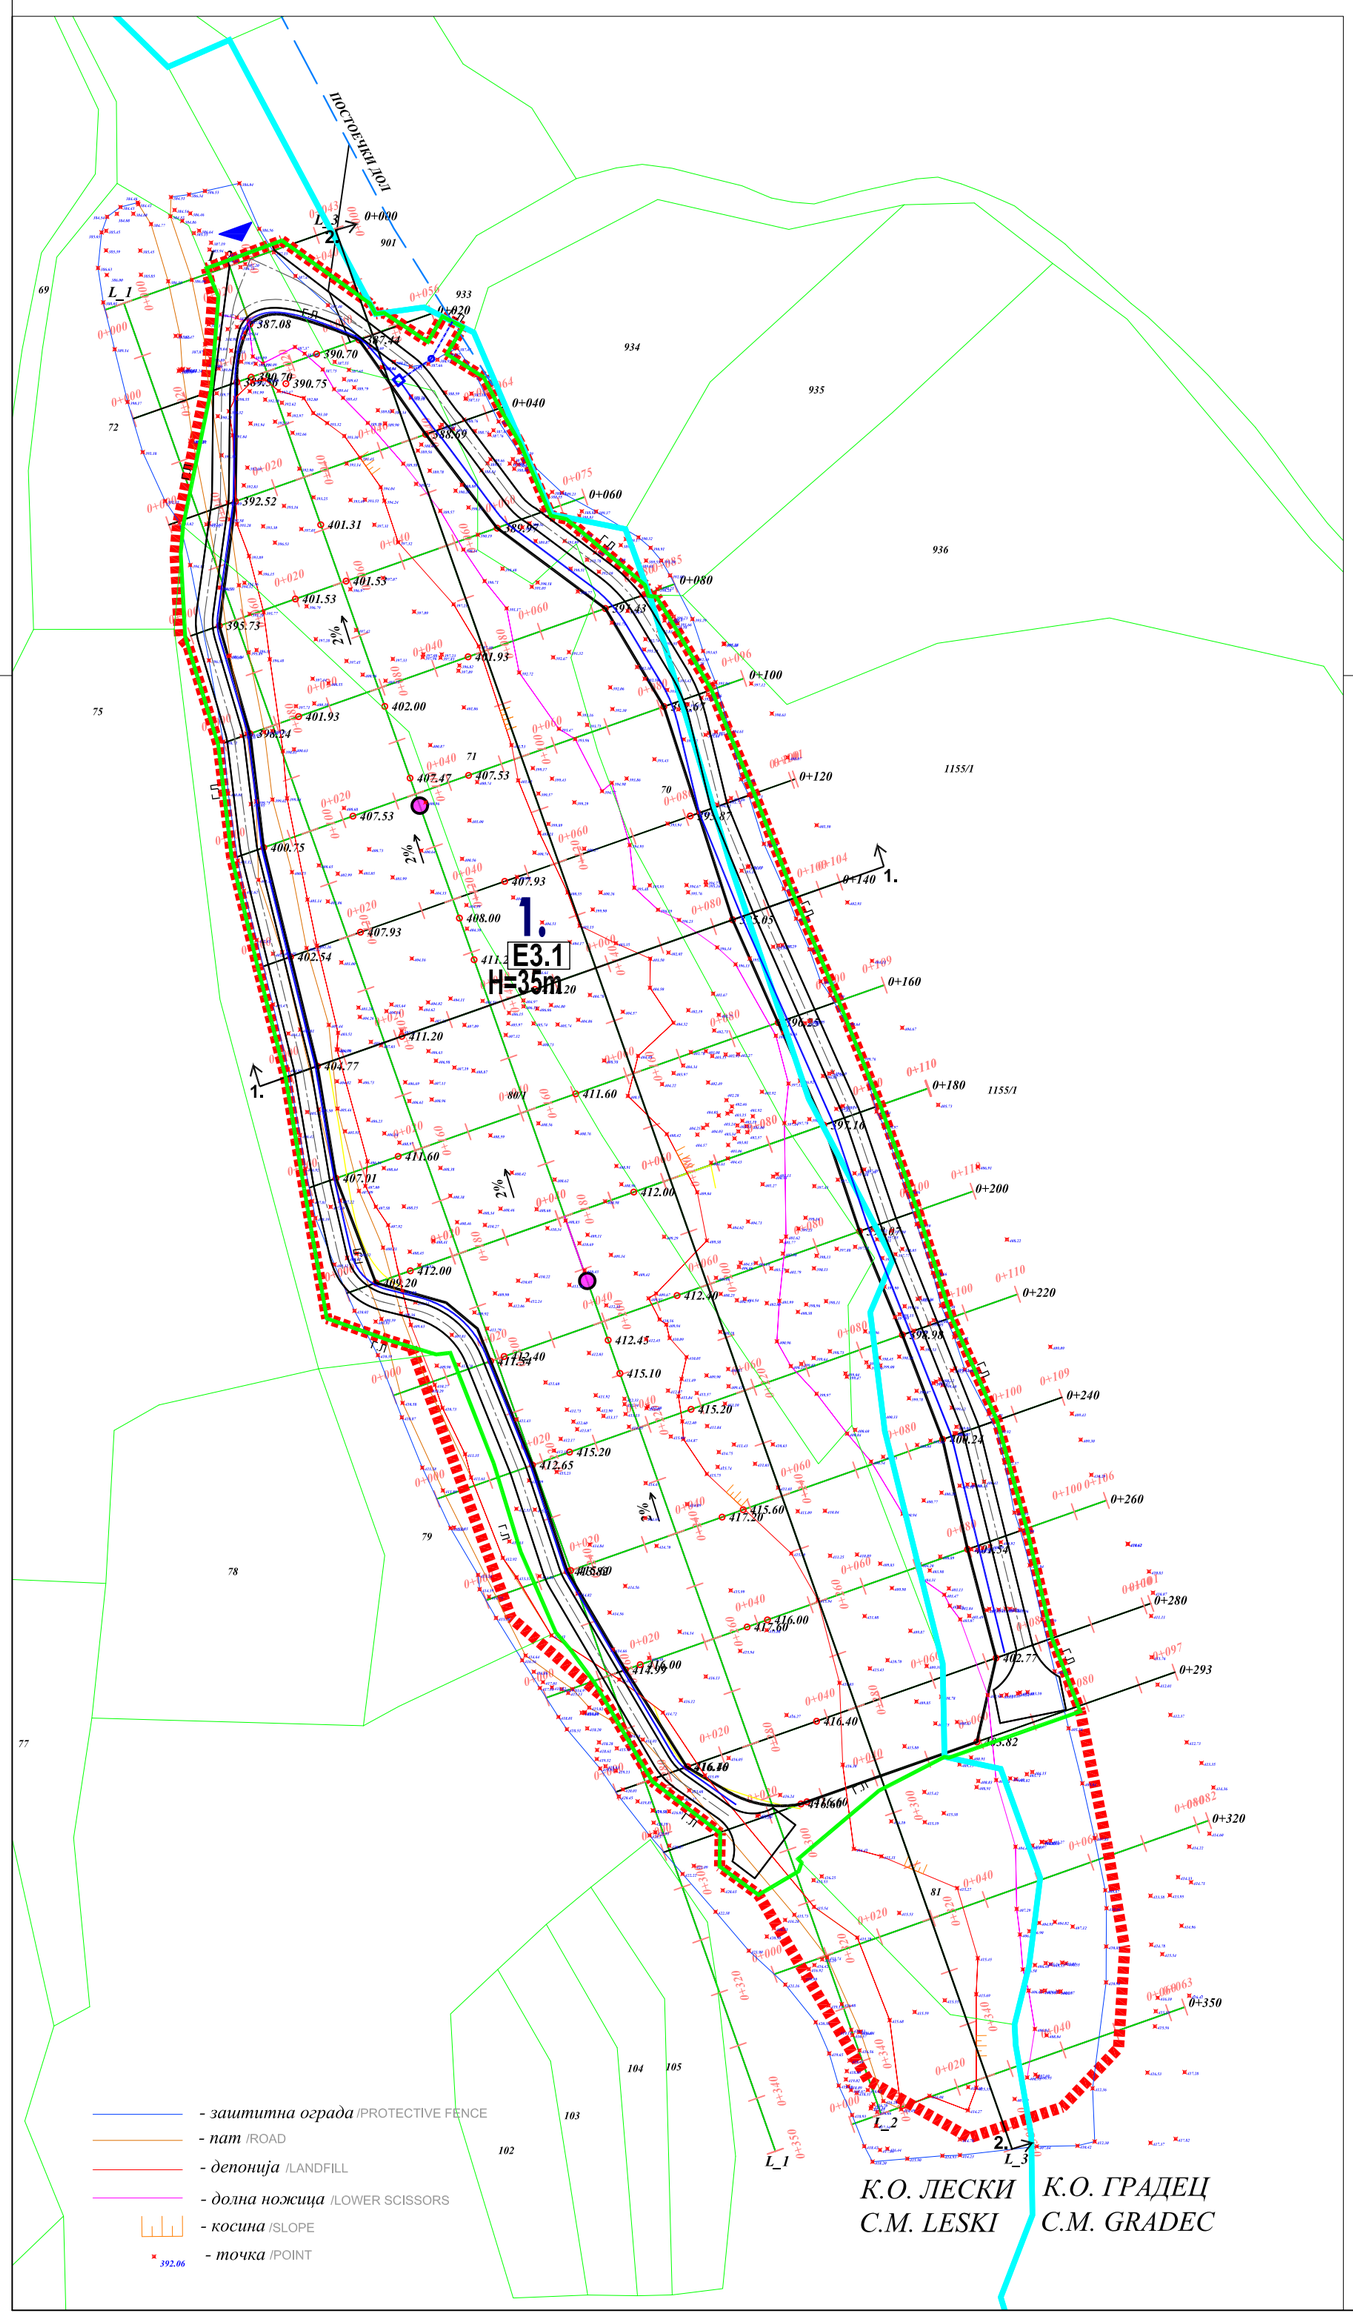

УРБАНИСТИЧКИ ПРОЕКТ ВОН ОПФАТ НА УРБАНИСТИЧКИ ПЛАН ЗА НЕКЛАСИФИКУВАНА ИНФРАСТРУКТУРА СО НАМЕНА Е3.1 – ЛОКАЛНИ ДЕПОНИИ ЗА ОДЛАГАЊЕ НА НЕОПАСЕН ОТПАД – ДЕПОНИЈА ЗА КОМУНАЛЕН ОТПАД ВО ОПШТИНА ВИНИЦА

URBAN PROJECT OUTSIDE THE SCOPE OF THE URBAN PLAN FOR UNCLASSIFIED INFRASTRUCTURE PURPOSE E3.1 – LOCAL LANDFILLS FOR THE DISPOSAL OF NON-HAZARDOUS WASTE – LANDFILL FOR MUNICIPAL WASTE IN THE VINICA MUNICIPALITY

ЛЕГЕНДА/LEGEND :

ГРАНИЦА НА ПРОЕКТЕН ОПФАТ
BOUNDARIES OF DESIGN SCOPE

ГРАНИЦА НА КАТАСТАРСКА ОПШТИНА
BOUNDARY OF CADASTRAL MUNICIPALITY

РЛ — РЕГУЛАЦИОНА ЛИНИЈА
REGULATIVE LINE

ГРАНИЦА НА ГРАДЕЖНА ПАРЦЕЛА
BUILDING PLOT BOUNDARY

ГЛ — ГРАДЕЖНА ЛИНИЈА
CONSTRUCTION LINE

ГП 1. — НУМЕРАЦИЈА НА ГРАДЕЖНА ПАРЦЕЛА
BUILDING PLOT NUMBERING

1.1... — НУМЕРАЦИЈА НА ПОВРШИНА ЗА ГРАДЕЊЕ
NUMBERING OF BUILDING AREA

H=35m — ВИСИНА ДО СЛЕМЕ НА ПОСТОЕКИ ОБЈЕКТ
HEIGHT TO RIDGE OF EXISTING BUILDING

П — КАТНОСТ НА ПОСТОЕЧКИ ОБЈЕКТ
LEVEL OF EXISTING BUILDING

ВЛЕЗ ВО ПАРЦЕЛА
ENTRANCE TO PLOT

ОСОВИНА НА ПРИСТАПЕН ПАТ
ROAD BASE

ЕЛЕМЕНТИ НА СООБРАЌАЈНИЦА
ELEMENTS OF THE ROADWAY

НАМЕНА НА ЗЕМЈИШТЕ/PURPOSE OF LAND

Е3.1 — ОТПАДИ И ДЕПОНИИ
ЛОКАЛНИ ДЕПОНИИ ЗА ОДЛАГАЊЕ НЕОПАСЕН ОТПАД
WASTE AND LANDFILLS
LOCAL LANDFILLS FOR THE DISPOSAL OF NON-HAZARDOUS WASTE

ИНФРАСТРУКТУРА/ INFRASTRUCTURE

КАНАЛИ /CHANNELS

БЕТОНСКИ ШАХТИ /CONCRETE SHAFTS

ПЕ ЦЕВКОВОД DN800 SN16 /PE PIPELINE DN800 SN16

БУНАРИ ЗА ГАС
GAS WINDOWS

0 5 10 20 30 50 100

594/460

УРБАНИСТИЧКО РЕШЕНИЕ НА ПРОЕКТНИОТ ОПФАТ (ПЛАН ЗА ИНФРАСТРУКТУРА)
URBAN SOLUTION OF THE PROJECT SCOPE (INFRASTRUCTURE PLAN)

M=1:1000

Подготовка на техничка и тендерска документација за затворање на несоодветните депонии во Источниот и Североисточниот регион на РМ
Preparation of technical and tendering documentation for closure of noncompliant landfills / dumpsites for the East and Northeast region

ПРОГРАМА: Programme name: Lot 1: Затворање на нестандардни депонии во источен регион / Lot 1: Closure of Non-compliance Landfills and Dumpsites in East region.	ДОГОВОРЕН ОРГАН: Contracting Authority: Сектор за Централно финансирање и склучување договори (ЦФЦД), Министерство за финансии на РМ / Central Financing and Contracting Department (CFCD), Ministry of Finance
ФИНАНСИЕР НА ПРОЕКТОТ.: Project Financier: Европска Унија / European Union	КОРИСНИК: Beneficiary: Министерство за животна средина и просторно планирање на РМ / Ministry of Environment and Physical Planning
Договор бр.: Contract No.: 12-2190/1 - EuropeAid/139269/IH/WKS/MK	НОСИТЕЛ НА ПРОЕКТОТ: Contractor: Goksin Insaat (TR) & Eskavatori-MK
Технички број: 92/22 Technical no. 92/22	ИЗГОТВУВАЧ НА ПРОЕКТНА ДОКУМЕНТАЦИЈА: Designer of design documentation: ИНГРА ДООЕЛ СКОПЈЕ / INGRA DOOEL SKOPJE
надзор: supervisor:	
планер потписник: planner signatory: Анче Димитриевска Толевска, дипл.инж.арх. овластување бр. 0.0102 / Anche Dimitrievska Tolevska,Bsc authorization no 0.0102	ПРОЕКТ: Project: УРБАНИСТИЧКИ ПРОЕКТ ВОН ОПФАТ НА УРБАНИСТИЧКИ ПЛАН ПЛАН ПЛАН ЗА НЕКЛАСИФИКУВАНА ИНФРАСТРУКТУРА СО НАМЕНА Е3.1 - ЛОКАЛНИ ДЕПОНИИ ЗА ОДЛАГАЊЕ НА НЕОПАСЕН ОТПАД - ДЕПОНИЈА ЗА КОМУНАЛЕН ОТПАД ВО ОПШТИНА ВИНИЦА / URBAN PROJECT OUTSIDE THE SCOPE OF THE URBAN PLAN PLAN FOR UNCLASSIFIED INFRASTRUCTURE PURPOSE E3.1 - LOCAL LANDFILLS FOR THE DISPOSAL OF NON-HAZARDOUS WASTE - LANDFILL FOR MUNICIPAL WASTE IN THE MUNICIPALITY OF VINICA
планер: planner: Ана Ѓорѓиевска, дипл.град.инж. овластување бр. 0.0430 / BSc. Ana Gjorgjievska authorization no. 0.0430	Цртеж: Drawing: УРБАНИСТИЧКО РЕШЕНИЕ НА ПРОЕКТНИОТ ОПФАТ (ПЛАН ЗА ИНФРАСТРУКТУРА) / URBAN SOLUTION OF THE PROJECT SCOPE (INFRASTRUCTURE PLAN)
почеток на реализација: initial release date: 09/23	размер: scale: 1:1000 — Прилог: Appendix: 9 — AutoCAD FILE: URBAN PROJECT FOR RESHAPED LANDFILL VINICA.dwg