

ДО
СОВЕТ НА ОПШТИНА
ВИНИЦА

Врз основа на член 10 точка 4 од Законот за постапување со
бесправно изградени објекти („Сл.весник на РМ“ број 23/11, 54/11, 155/12,
53/13, 72/13, 44/14 и 115/14) се доставува:

Б А Р А Њ Е

за донесување на Одлука за

Поднесено барање од **Зоранчо Филипov** с, Блатец, Винаца под број
УП1 бр.11-234 од 28.11.2018 год.

Се доставува на разгледување и усвојување до Советот на Општина
Винаца.

Објаснување:

Објектот се наоѓа на КП Бр.2815 запишан во ИЛ 2068 КО Блатец во
сопственост на Зоранчо Филипov и Љубе Китановски, со адреса м.в. Раче
Брдо. Објектот претставува **викенд куќа (зграда 1) намена А4**, која е
изградена во опфат на село Блатец без важачка урбанистичко планска
документација.

Согласно законската регулатива, Советот на Општина Винаца треба
да го разгледа и да се произнесе по истото.

20.06.2022 год.


Изготвил:

Наталија Ефремова



Контролирал:

Викторија Михајлова

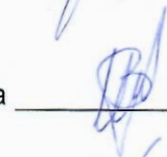

Раководител:

Киро Довичински




Градоначалник,
Миле Петков



Скица на премеување за КП 2815

размер 1 : 500

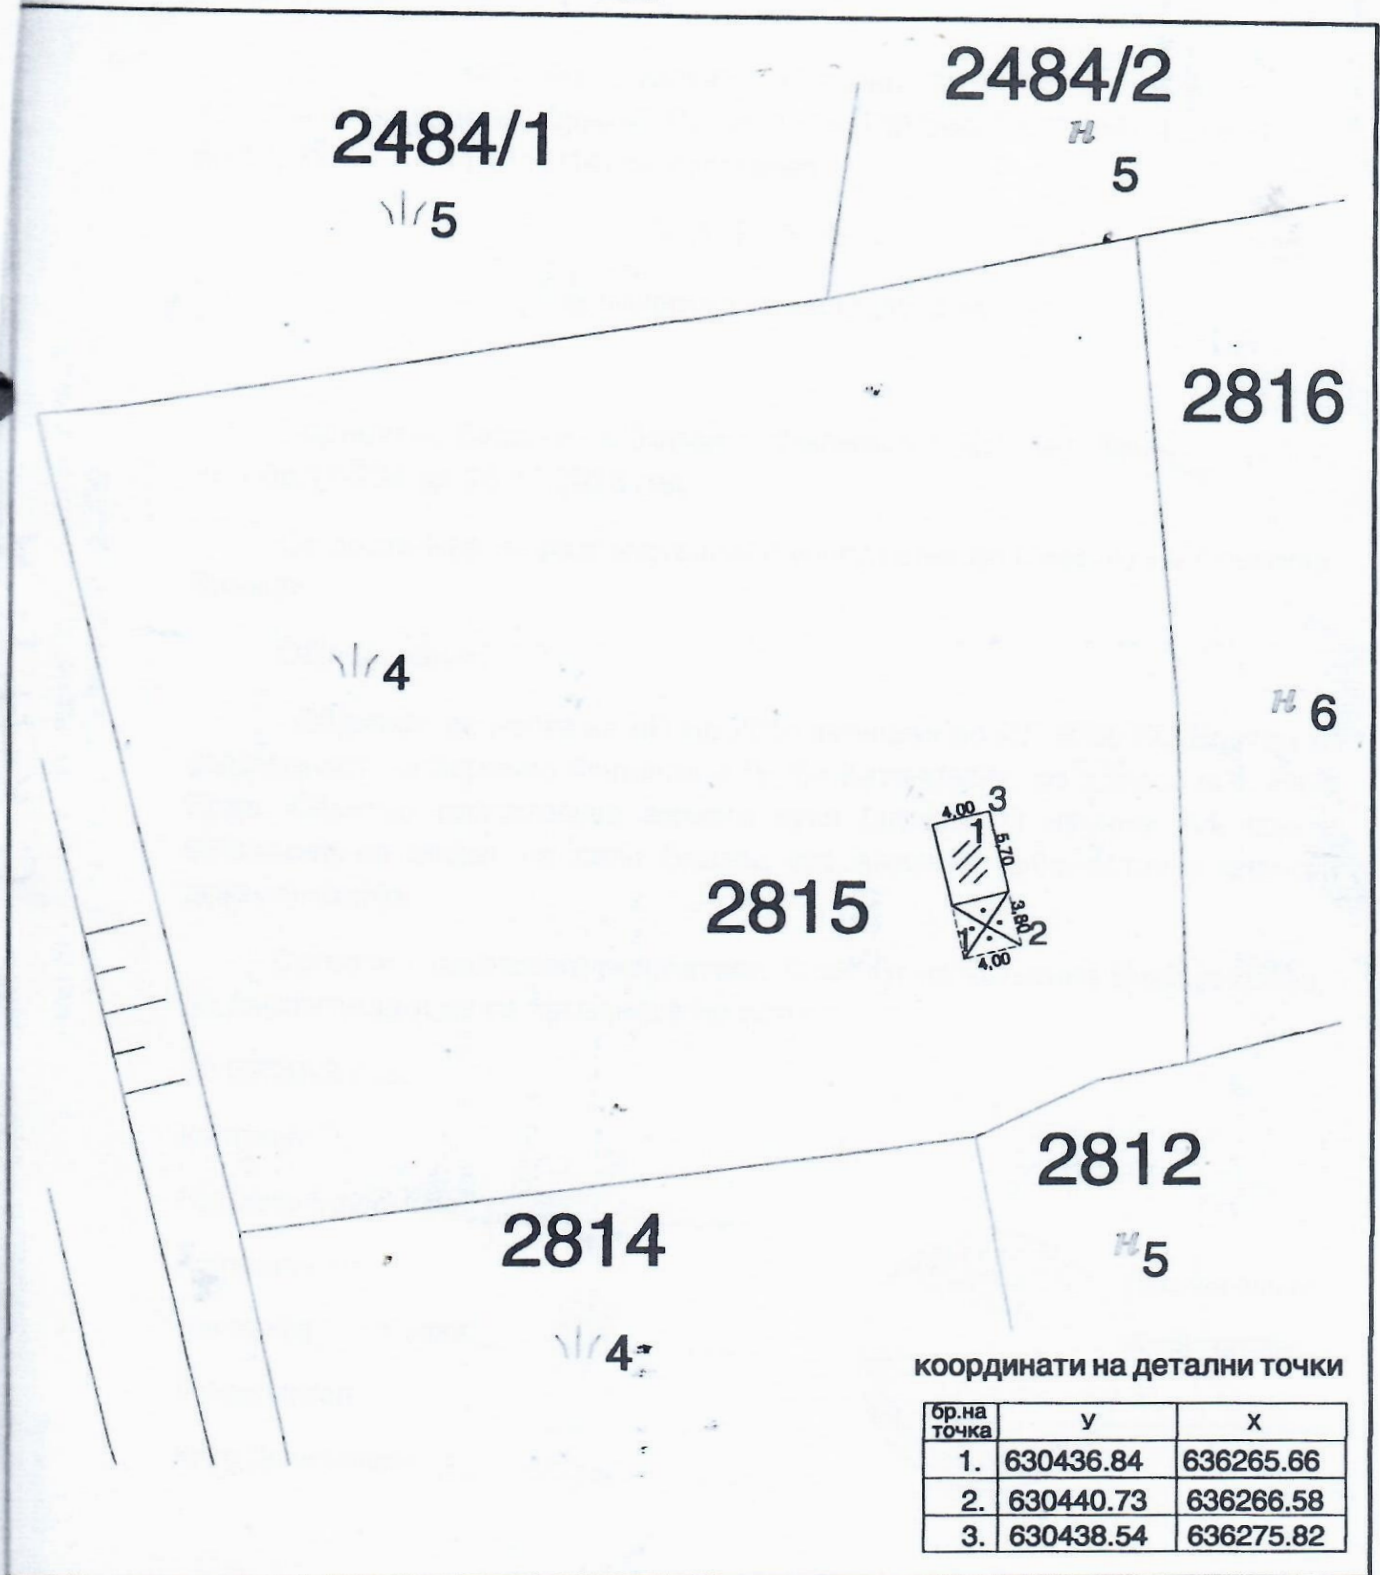

координати на детални точки

бр. на точка	y	x
1.	630436.84	636265.66
2.	630440.73	636266.58
3.	630438.54	636275.82

18.06.2012 год.

