

ДО  
СОВЕТ НА ОПШТИНА  
ВИНИЦА

Врз основа на член 10 точка 4 од Законот за постапување со  
бесправно изградени објекти („Сл.весник на РМ“ број 23/11, 54/11, 155/12,  
53/13, 72/13, 44/14 и 115/14) се доставува:

Б А Р А Њ Е

за донесување на Одлука за

Поднесено барање од **Јоле Ангелов** од с.Трсино, Веница под број  
УП1 бр.09-849 од 10.08.2011 год.

Се доставува на разгледување и усвојување до Советот на Општина  
Веница.

Објаснување:

Објектот се наоѓа на КП Бр.3037 запишан во ИЛ 174 во сопственост  
на Република Македонија со адреса Чиплица и дел зафаќа на КП бр. 3036  
запишана во ИЛ бр. 177 во сопственост на Република Македонија со  
адреса Чиплица КО Трсино. Објектот претставува **индивидуална  
станбена куќа (зграда 1) намена А1**, која е изградена во опфат без  
важачка урбанистичко планска документација за село Трсино.

Согласно законската регулатива, Советот на Општина Веница треба  
да го разгледа и да се произнесе по истото.

20.06.2022 год.

Изготвил:

Наталија Ефремова

Контролирал:

Викторија Михајлова

Раководител:

Киро Довичински




Градоначалник,

Миле Петков

КО: ТРСИНО

Скица на премерување за КП 3037, КП 3036 и КП 3035  
размер 1:500

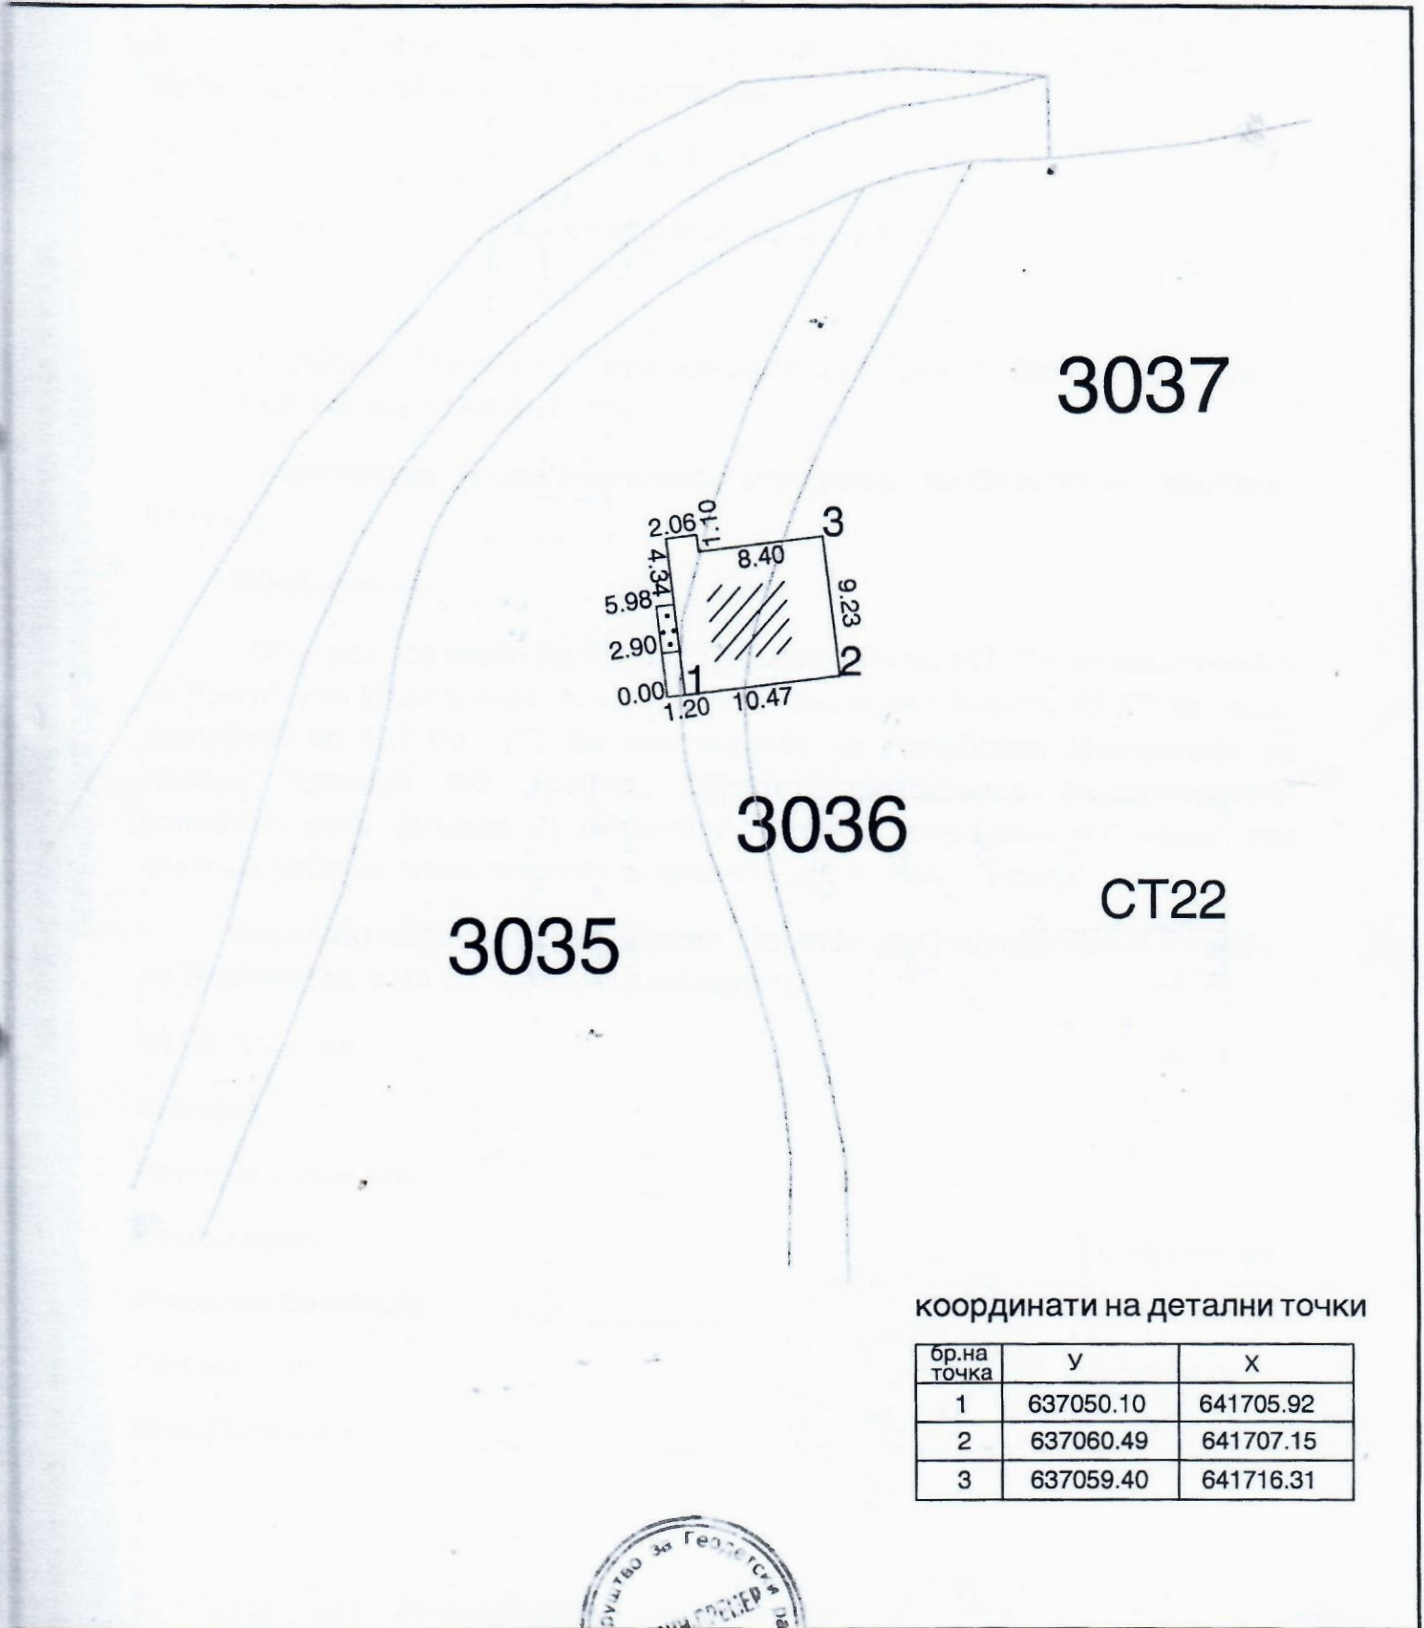

координати на детални точки

бр.на точка	у	х
1	637050.10	641705.92
2	637060.49	641707.15
3	637059.40	641716.31



*Лидија Анастасова*