

ДО
СОВЕТ НА ОПШТИНА
ВИНИЦА

Врз основа на член 10 точка 4 од Законот за постапување со
бесправно изградени објекти („Сл.весник на РМ“ број 23/11, 54/11, 155/12,
53/13, 72/13, 44/14 и 115/14) се доставува:

Б А Р А Њ Е

за донесување на Одлука за

Поднесено барање од **Младен Велинов** с, Трсино, Винаца под број
УП1 бр.09-2699 од 02.09.2011 год.

Се доставува на разгледување и усвојување до Советот на Општина
Винаца.

Објаснување:

Објектот се наоѓа на КП Бр.2466/4 запишан во ИЛ 174 КО Трсино во
сопственост на Република Македонија со адреса Лозјето. Објектот
претставува **индивидуална станбена куќа и помошни објекти (зграда
1,2,3) намена А1**, која е изградена во опфат без важачка урбанистичко
планска документација за село Трсино.

Согласно законската регулатива, Советот на Општина Винаца треба
да го разгледа и да се произнесе по истото.

20.06.2022 год.

Изготвил:

Наталија Ефремова

Контролирал:

Викторија Михајлова

Раководител:

Киро Довичински

Градоначалник,

Миле Петков




Виница "Бел Камен" 20

КО ТРСИНО

Скица на премерување на КП 2466/4

размер 1 : 1000

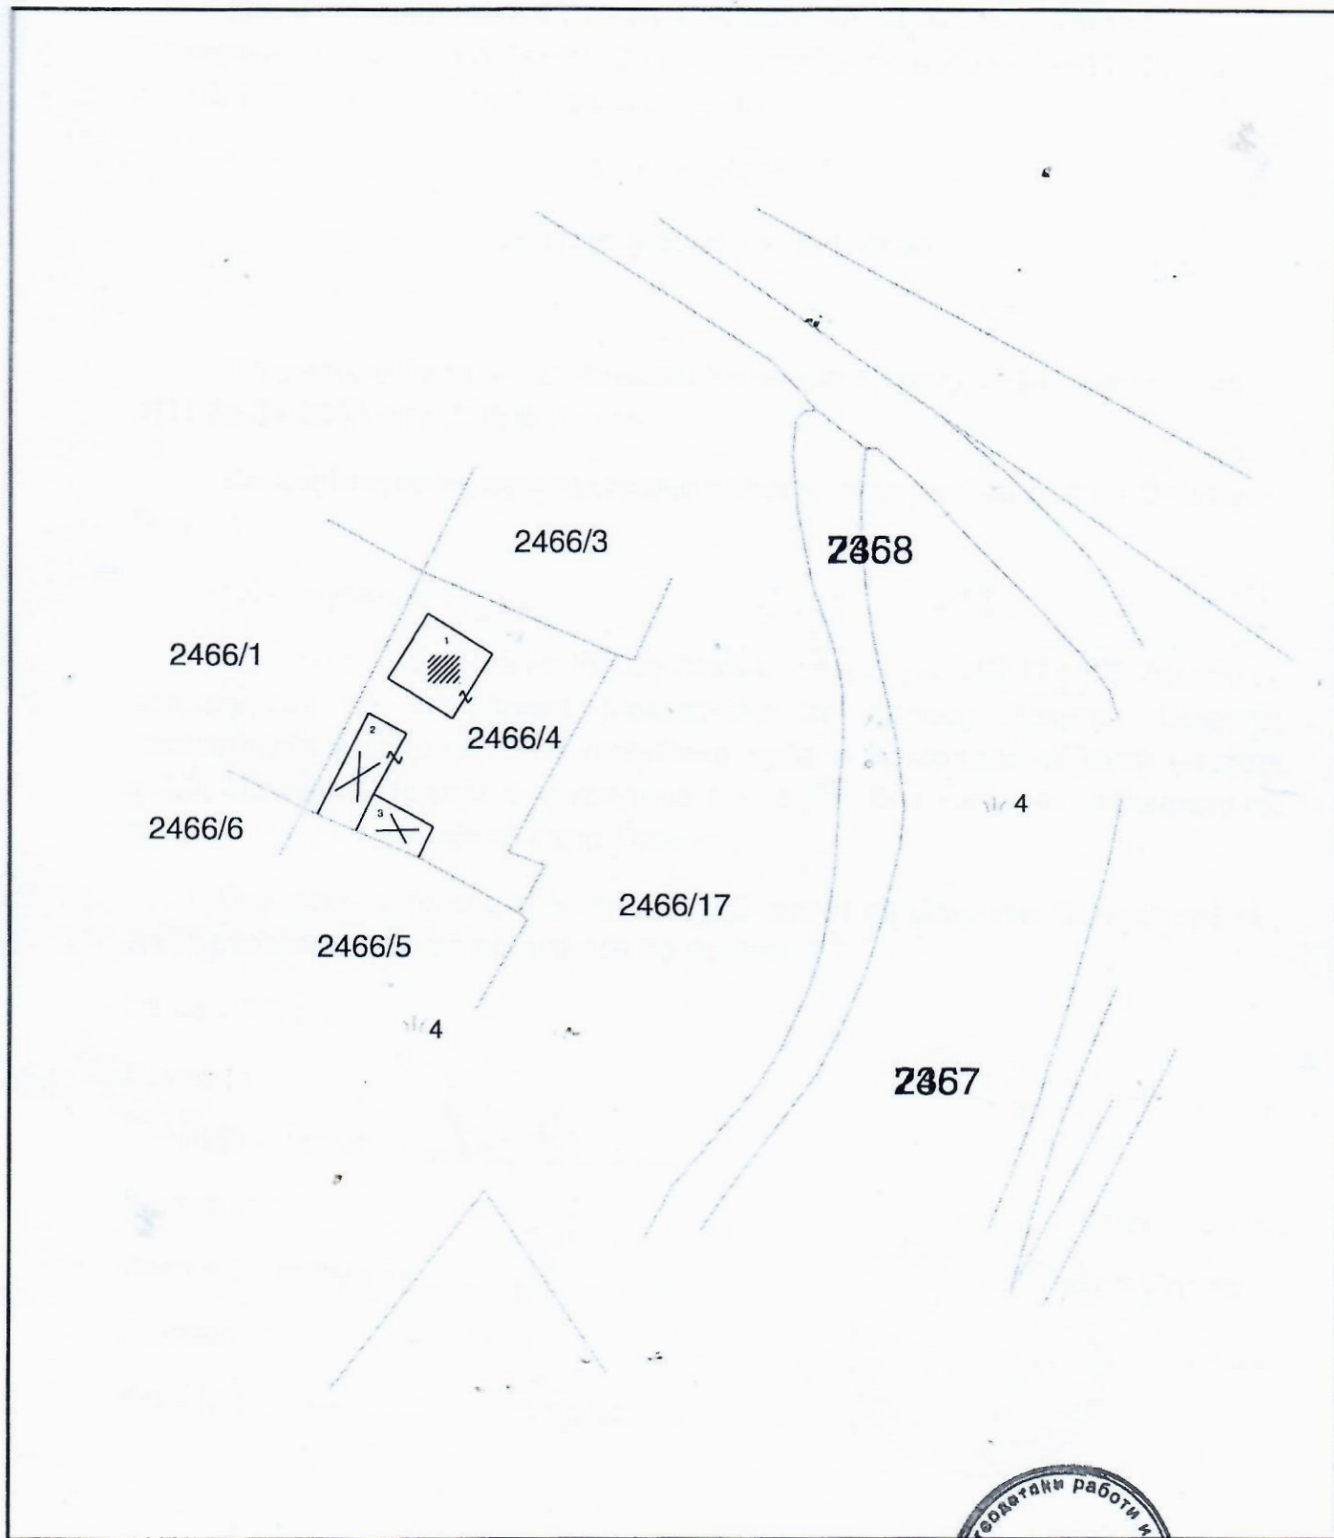

20.02 2012 г.



Мартин Чапевски