

ДО  
СОВЕТ НА ОПШТИНА  
ВИНИЦА

Врз основа на член 10 точка 4 од Законот за постапување со  
бесправно изградени објекти („Сл.весник на РМ“ број 23/11, 54/11, 155/12,  
53/13, 72/13, 44/14 и 115/14) се доставува:

Б А Р А Њ Е

за донесување на Одлука за

Поднесено барање од **Маријан Цветков** с. Пекљани, Винаца под број  
УП1 бр.09-2611 од 02.09.2011 год.

Се доставува на разгледување и усвојување до Советот на Општина  
Винаца.

Објаснување:

Објектот се наоѓа на КП Бр.1588 запишан во ИЛ 553 КО Пекљани во  
сопственост на Маријан Цветков со адреса Огради, КП Бр.1589 запишан во  
ИЛ 553 КО Пекљани во сопственост на Маријан Цветков со адреса  
Саботина и дел зафаќа на КП Бр.1592/1 запишан во ИЛ 256 КО Пекљани  
во сопственост на Република Македонија со адреса Саботина. Објектот  
претставува **деловен објект-лесна и незагадувачка индустрија (зграда  
1) намена Г2**, која е изградена во опфат без важачка урбанистичко планска  
документација за село Пекљани.

Согласно законската регулатива, Советот на Општина Винаца треба  
да го разгледа и да се произнесе по истото.

20.06.2022 год.

Изготвил:

Наталија Ефремова \_\_\_\_\_

Контролирал:

Викторија Михајлова \_\_\_\_\_

Раководител:

Киро Довичински \_\_\_\_\_




Градоначалник,

Миле Петков

# СКИЦА НА ПРЕМЕРУВАЊЕ НА КП 1588

Приближен размер 1: 1000

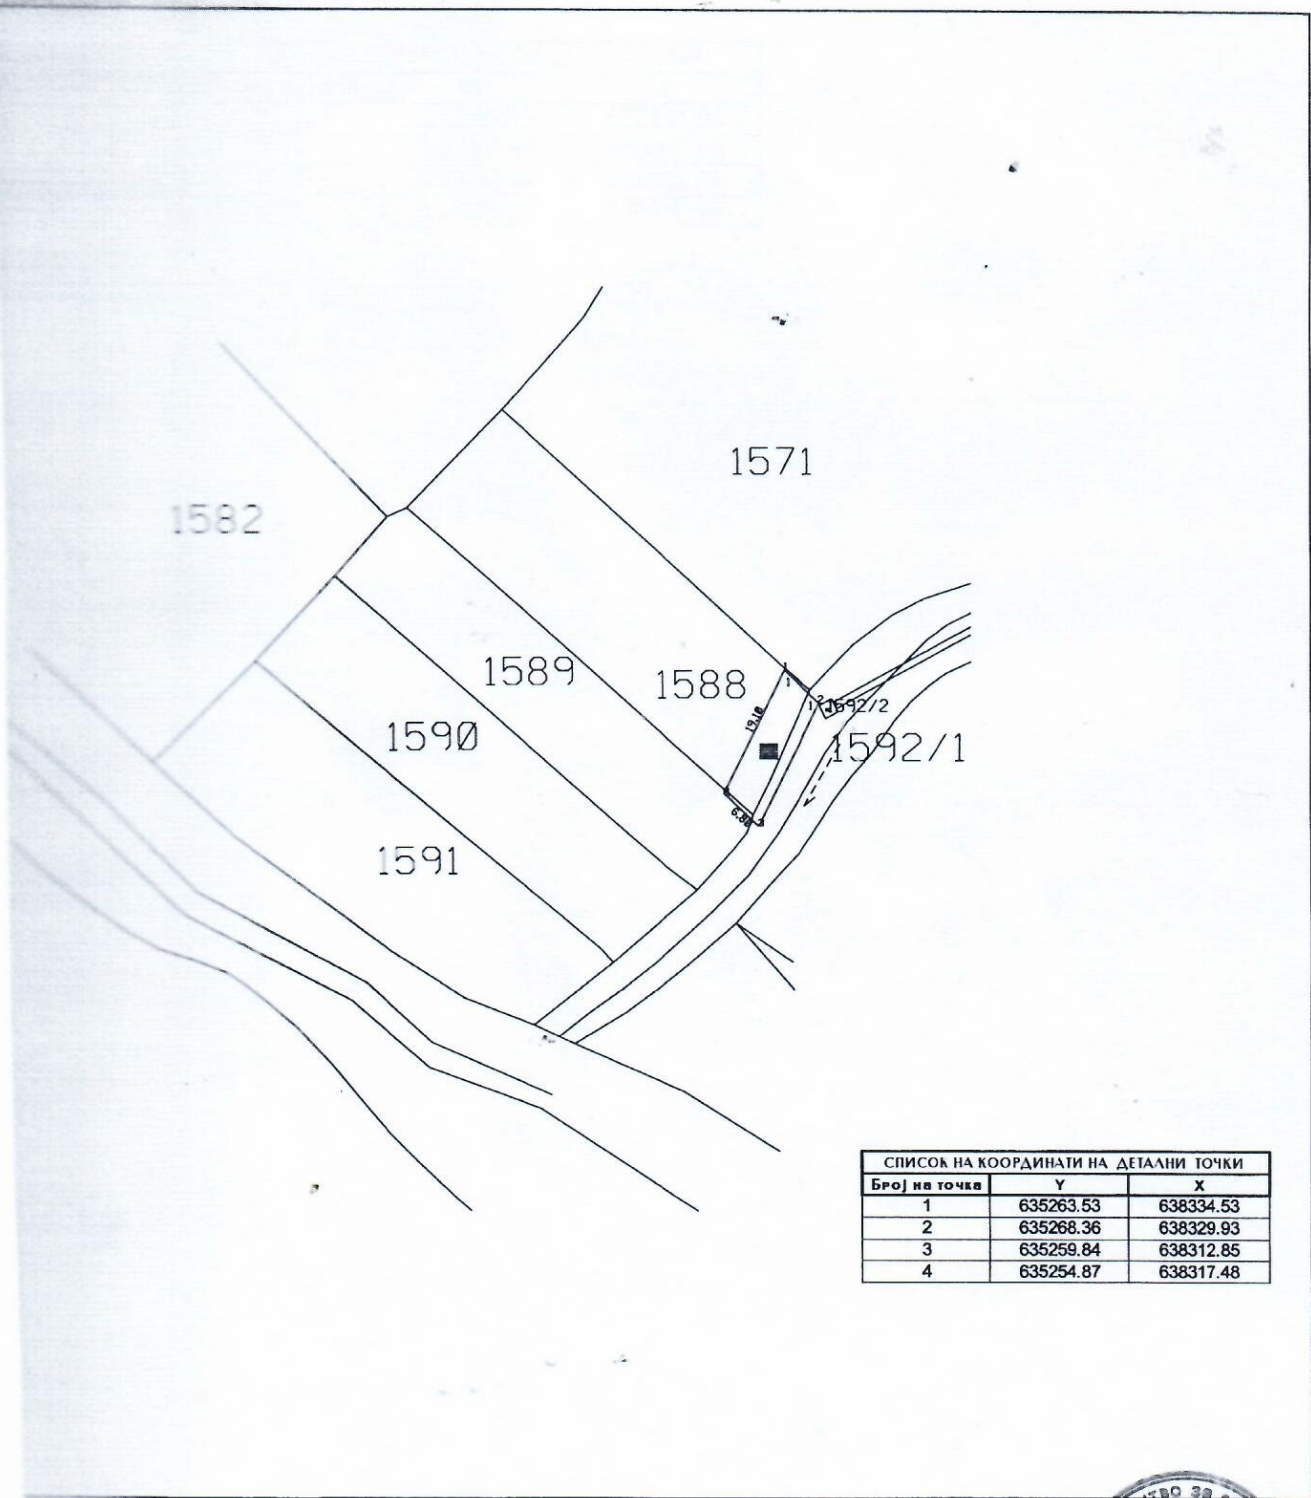

СПИСОК НА КООРДИНАТИ НА ДЕТАЛНИ ТОЧКИ		
Број на точка	Y	X
1	635263.53	638334.53
2	635268.36	638329.93
3	635259.84	638312.85
4	635254.87	638317.48

Место и датум  
Копчево 30.07.2013 г



Име, презиме, потпис и печат