

ДО
СОВЕТ НА ОПШТИНА
ВИНИЦА

Врз основа на член 10 точка 4 од Законот за постапување со
бесправно изградени објекти („Сл.весник на РМ“ број 23/11, 54/11, 155/12,
53/13, 72/13, 44/14 и 115/14) се доставува:

Б А Р А Њ Е

за донесување на Одлука за

Поднесено барање од **Раде Димитров** с. Драгобраште, Веница под
број УП1 бр.09-2540 од 02.09.2011 год.

Се доставува на разгледување и усвојување до Советот на Општина
Веница.

Објаснување:

Објектот се наоѓа на КП Бр.2324 запишан во ИЛ 57 во сопственост
на **Раде Димитров** со адреса **Друм**, КП бр.2759 запишан во ИЛ бр.177 во
сопственост на Република Македонија со адреса м.в. Друм и и дел зафаќа
на КП бр.2768 запишан во ИЛ бр. 176 во сопственост на Република
Македонија со адреса м.в. Друм. Бесправниот објект е изграден во опфат
без важачка урбанистичко планска документација за село Драгобраште.

Согласно законската регулатива, Советот на Општина Веница треба
да го разгледа и да се произнесе по истото.

20.06.2022 год.

Изготвил:

Наталија Ефремова

Контролирал:

Викторија Михајлова

Раководител:

Киро Довичински


Градоначалник,

Миле Петков



Скица на премерување за КП 2324


размер 1:500

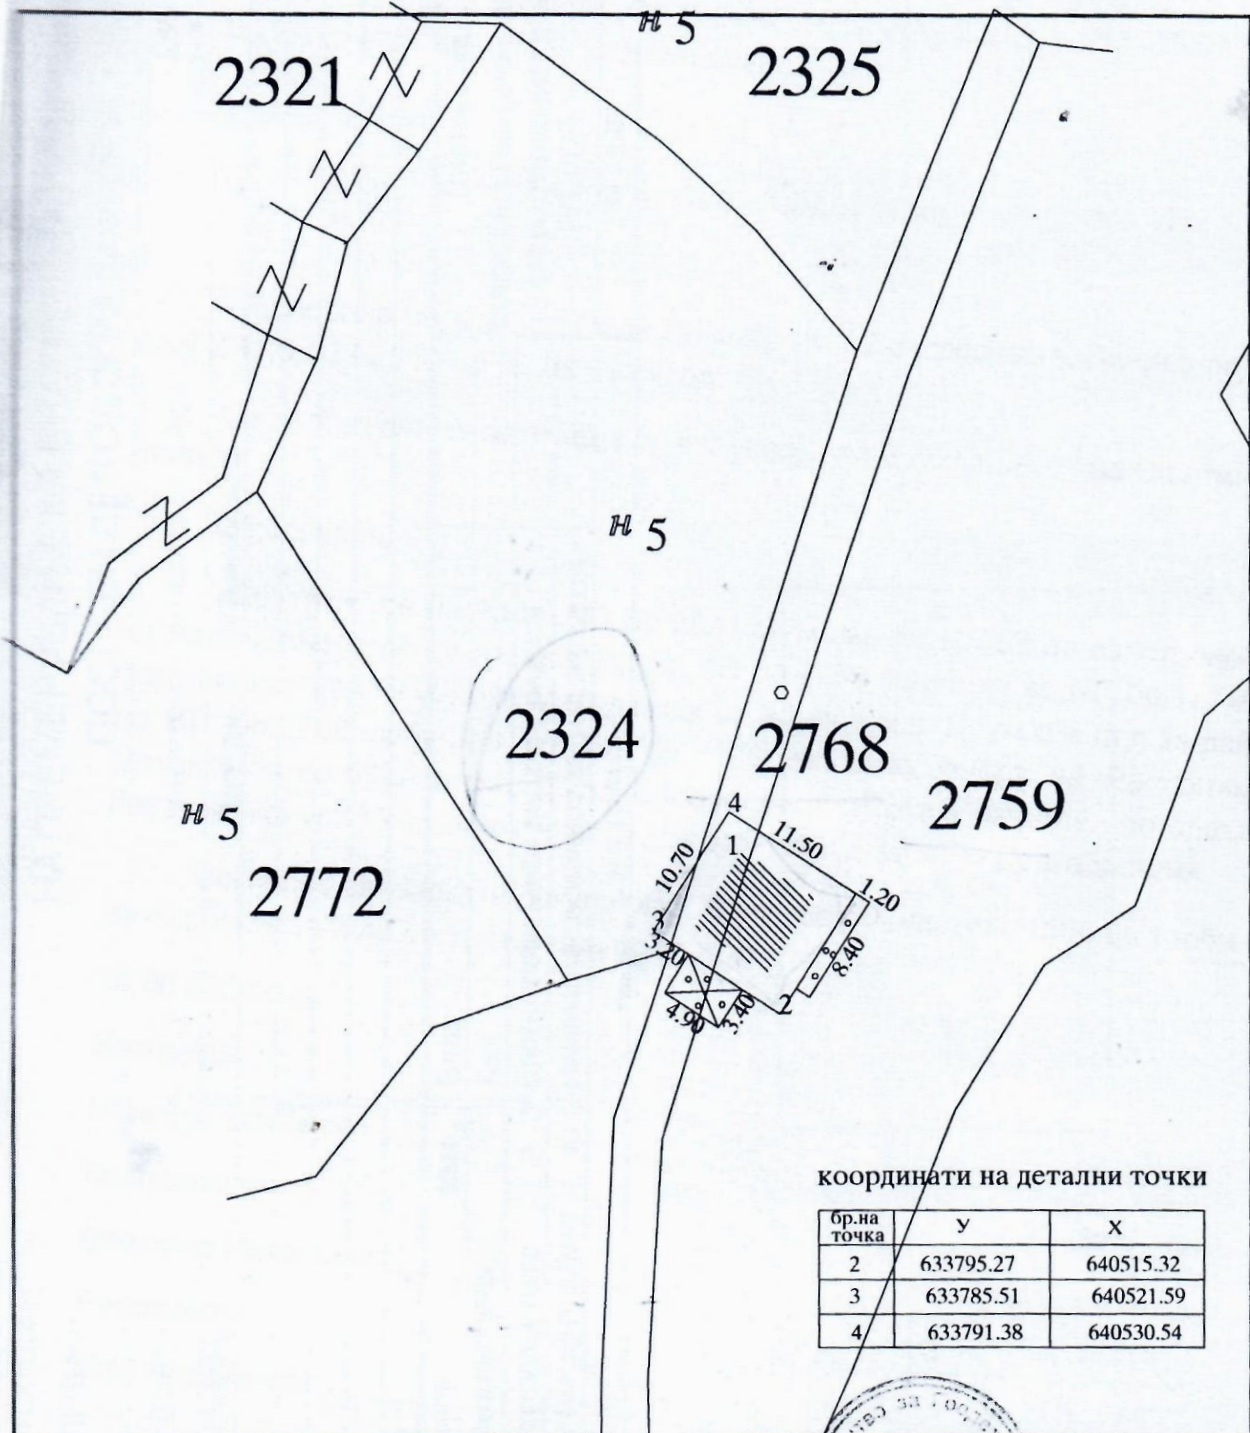

координати на детални точки

бр.на точка	у	х
2	633795.27	640515.32
3	633785.51	640521.59
4	633791.38	640530.54

09.01.2013 год.

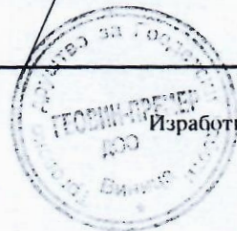

Изработил: Венко Павлов

Венко Павлов